

コスモ  
平塚



■COSMOS HIRATSUKA

ここに、総ブラウンタイル貼り、3・4面採光の開放的な居住空間。  
 湘南のきらめく風光に包まれた街、平塚。暮らしにはいつも美しい風景がある。

湘南を代表する都市、平塚の中心エリアに、  
 豊かな緑を配したライフステージ。その名は、〈コスモ平塚〉。  
 ブラウンのタイル貼りに気品高く彩られた10階建てのフォルム。  
 眼前に広がる南の相模湾、遠北に丹沢山塊の山々の素晴らしい眺望は、  
 暮らしに安らぎをもたらしてくれます。  
 ワンフロアに4戸の住まいをレイアウトし、  
 戸建ての落ち着きと高いプライバシー性を取り入れた設計。  
 各住戸は、3・4面からの明るい陽射しと余裕の広さを誇ります。  
 美しい住まいの風景は満足のある暮らしとともに、  
 〈コスモ平塚〉に満ち、広がっています。

住まいは、全戸角部屋、3・4面採光。戸建て感覚を重視した  
 待望の居住空間です。周囲にも豊富な植栽をほどこし、  
 ひととき美しい景観を演出しました。

20台のパーキング、自転車置き場などにも十分なスペースと適  
 所を確保し、使い勝手を優先。東西にある合計2基のエレベ  
 ーターを2住戸で利用。同時にAタイプのプランには、玄関  
 前にポーチを設置。ドアを開放しても住まい内部が外からは  
 見えません。このように高いプライバシー性が整っています。  
 また、住戸の3面にバルコニーを設けたので、どの居室も採光  
 は良好。Bタイプである1階住戸には、広い専用庭を用意し  
 ました。

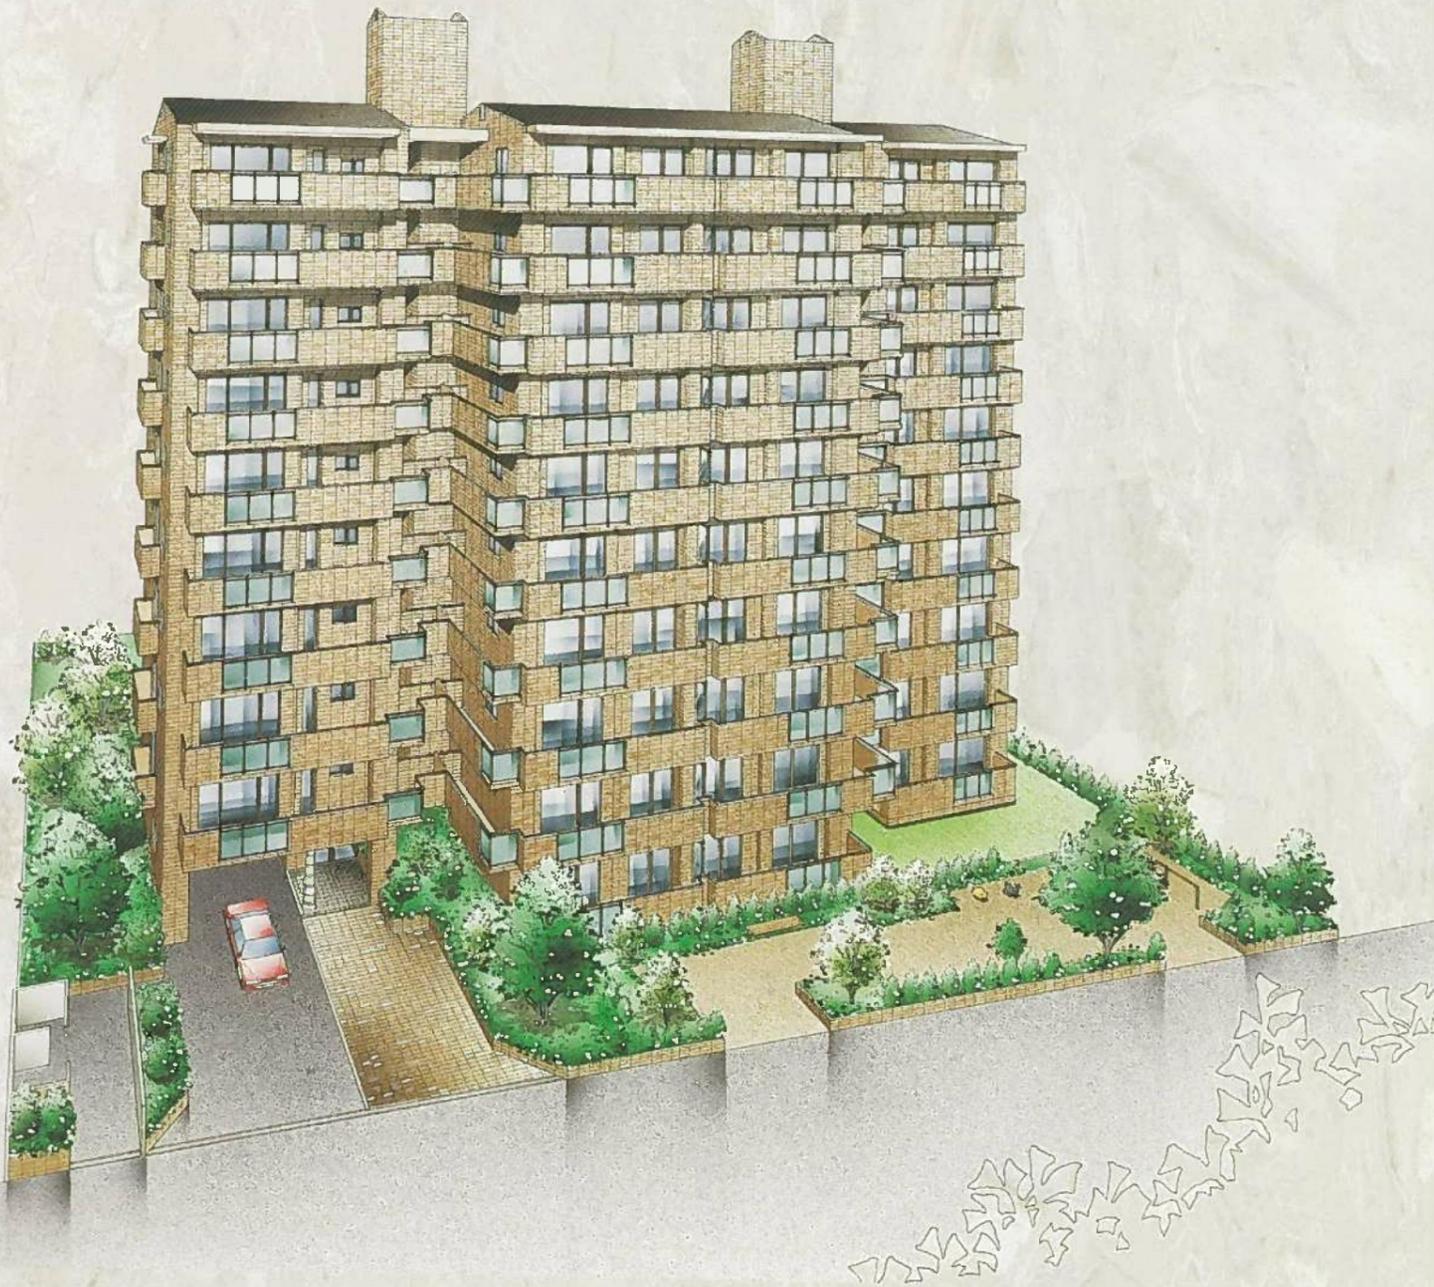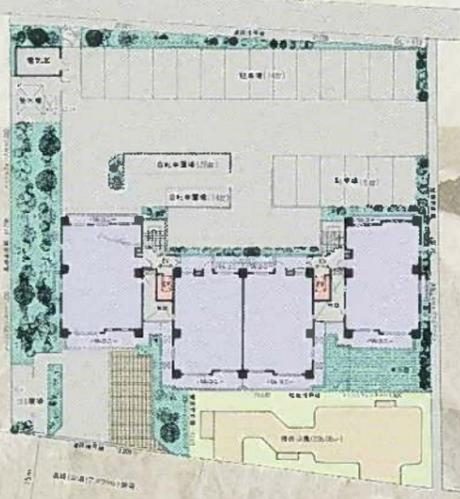

■完成予想図：図面を基に描いたものです。外構・植栽・外観等は実際と多少異なる場合がございます。予めご了承ください。

広さ、採光、収納など、快適を入念に創造。  
どのプランにも、高い居住性が整っています。

居室には、十分な平面的な広さに加え、天井高を高くし、立体的な広がり確保。

最上階のプランには、斜め天井を設けるなど、のびのびとした寛ぎが心ゆくまで満喫できます。

同時に、独立性を高め、必ず開口部を設けたので、その雰囲気は、明るく、落ち着いたもの。

静かにプライベートタイムを過ごしていただけます。

完備されたクローゼットや押入れ、LD・洋室には衛星放送用のアウトレットも設置。


床下収納庫(1Fのみ)などの収納空間も良く確保された対面型キッチン。

シャンプードレッサー装備のサニタリー。

意匠も機能的でハイセンスなもので統一。

細かい配慮がすみずみにまでなされた、

快適な住戸プランが揃っています。


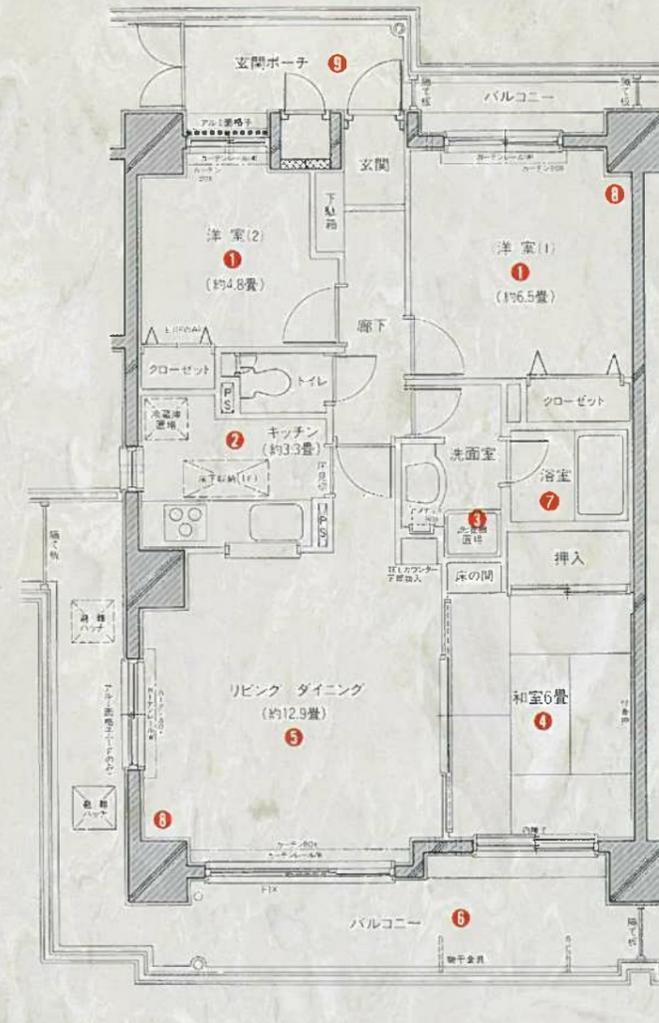


# ATYPE 3LDK

- 住居専有面積/72.01㎡(21.78坪)
- バルコニー面積/22.58㎡(6.83坪)
- ポーチ面積/5.25㎡(1.58坪)
- 戸数/9戸

- 1 クローゼットが完備された洋室**  
整理整頓された広い居室が生まれます。
  - 2 ほどよい広さの明るいキッチン**  
作業しやすい広さと窓からの採光が自慢。キッチンセットのトップは人工大理石。床下収納(1Fのみ)や他の収納空間も十分に確保されています。
  - 3 洗顔もゆったりとできる洗面室**  
デザイン、機能に優れたシャンプードレッサーを設置しました。
  - 4 床の間もある本格和室**  
障子を開ければ、バルコニー。押し入れも完備。
  - 5 天井高2,650~2,700mmのLD**  
広さも十分、ゆったり寛げます。
  - 6 3面設置、奥行き1,500mmの大きなバルコニー**  
光いっぱい眺めにも、圧迫感がありません。
  - 7 追いつき機能のある浴室**  
たっぷりとした湯でバスタイムを楽しんでいただけます。
  - 8 衛星放送用のアンテナを設置**  
LD、洋室(1)にアウトレットを完備しました。
  - 9 プライバシーが守れる玄関ポーチ**  
外部からは、住戸内部が見えることはありません。
- ※ 1FのBタイプ住戸には、専用庭も完備

**構造設計** ■外壁断面図 壁のコンクリート厚は150mm。外壁はこれに断熱材、空気層が加わりますので、断熱性や防音性も高く、お隣とのプライバシーが守られ、ゆとりのある生活が送れます。

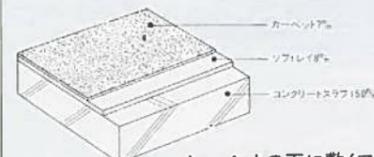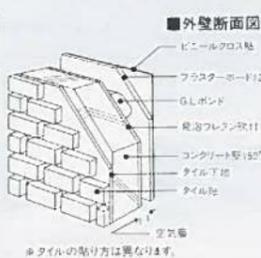


カーペットの下に敷くフェルトのかわりに、防虫効果の高いソフトレイを使用しています。

A~Cタイプの3LDK・4LDK  
間取り設計から各居室にいたるまで、十分な広さをカタチにしました。

どのプランも、南面にLDなどの団らんの間を配置。パブリックスペースとパーソナルスペースを分離した高機能設計は、暮らしやすさを実感していただけます。各居室には、収納設備、開口部を完備。3+1面採光とあまって、明るい光が部屋を満たします。さらに、十分な広さと独立性が高いのも特長。住まい全体から、各々の居室にまで高い快適性が備わっています。

## オートロックシステム図

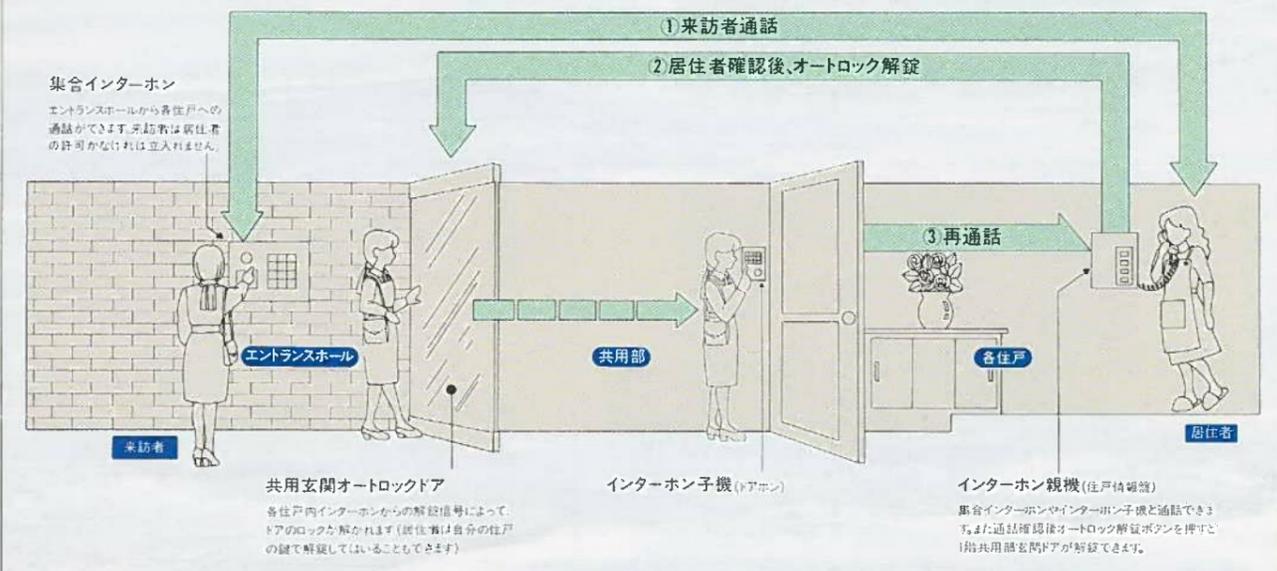

横浜へ30分、都心へ1時間圏内の交通。  
長期プロジェクト「HOTプラン21・湘南ひらつか」も進行中。

横浜や東京なら、ダイレクトで到着できる交通。

ゆとりのある快適なフットワークは、毎日、大助かりです。

また、平塚市は、今まさに様々なハイテク技術で

都市再開発が進む横浜や川崎とも近接する都市。

交通機関や各種産業の発展が波及する将来性も十分に持ち合わせています。

ゆかしい情緒が残る古都、鎌倉へも至近。

鶴岡八幡宮、鎌倉大仏、禅刹五山、妙本寺など、史跡、文化財にふれる散策や

由比ヶ浜、七里ヶ浜では、マリンレジャーも楽しむことができます。

いっぽう、平塚市が多様な視点に立って計画した街づくりのプランが、

「HOTプラン21・湘南ひらつか」。

〔湘南マリンリゾートプラン〕、〔平塚ばらの丘ハイテク構想〕など

数多くのプランが21世紀に向けて推進され、

これからの発展が大いに期待できます。

湘南を代表するナイス・エリア、ナイス・シティ。

それが平塚です。

「HOTプラン21・湘南ひらつか」

「潤いと創造の街づくり」をスローガンに、21世紀に向けて平塚市が創案した長期プロジェクトの総称。海辺の遊歩道やサイクリング道路で自然、文化が体験できる〔湘南マリンリゾートプラン〕、平塚駅と海岸を結ぶ「なぎさフロムナード」を整備する〔湘南なぎさプラン〕など、海と都市とのふれ合いを重視したものや、美術館やハイテクを核として展開する数々の整備構想、プランが推進されています。



横浜や東京へ、ダイレクト・アクセス。乗り換えなしのフットワークが快適です。

東海道本線で横浜、品川、東京へ、湘南新宿ライナーで新宿へ直通の交通。渋谷へも品川から山手線に1度の乗り換えて到着できます。また、平塚駅は始発や増結が運行されるので、ラッシュ時もゆとりの通勤・通学が可能です。


■JR平塚駅からの所要時間

横浜駅へ30分。 新宿駅へ57分。  
品川駅へ46分。 (湘南新宿ライナー) 利用  
東京駅へ54分。 (中央線) 利用  
※所要時間には、乗り換え時間・待ち時間を  
含みません。また、時間帯により多少異なります。

■交通図

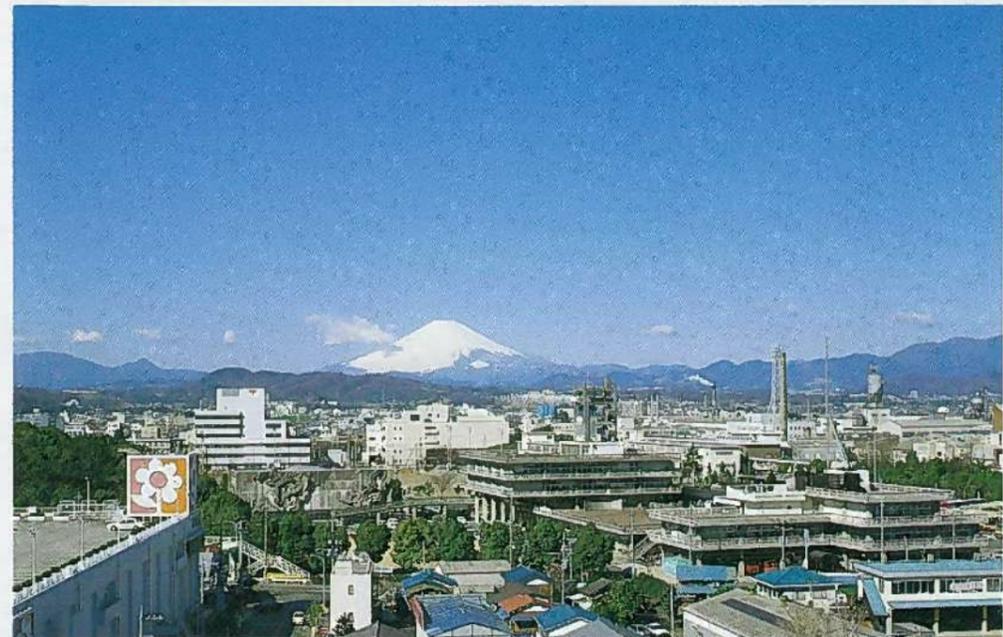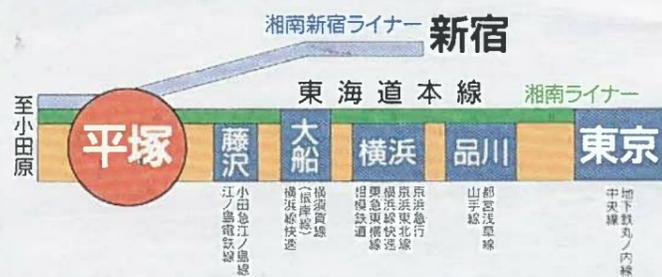

■現地10Fからの眺望

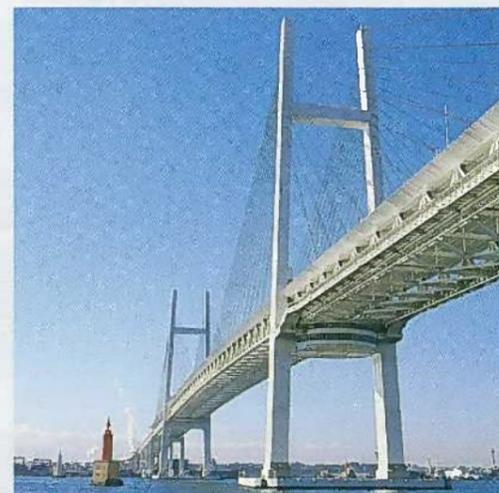

■横浜ベイブリッジ



■鎌倉妙本寺



■由比ヶ浜

●現地10Fからの眺望:平成2年3月5日撮影  
●横浜ベイブリッジ・鎌倉妙本寺・由比ヶ浜:平成2年3月22日撮影

暮らしは、潤いのある豊かなものに姿を変えます。

高い利便性を誇る平塚市の中心エリアに位置する立地。

最寄り駅「平塚」駅までは、徒歩11分。

買い物施設や公共施設も徒歩圏に充実し、住環境は、  
きわめて高い利便性があります。

また、八幡山公園、紅谷町児童公園、学校などの文教施設も現地周辺に点在。

海も近くですので、レジャーも気軽に楽しむことができます。

街路樹が続く、ゆったりとした通りが行き交う駅とその付近は、

ステーションビル、百貨店、ファッションナブルな店も多数あり、

暮らしのあらゆるニーズに応えられる魅力に富んだもの。

これからの豊かさが、しっかりと備わった街、平塚。

住まいと環境は、ひとつのアメニティーで包まれています。

■平塚駅前通り




■平塚駅  
(現地より約800m)

※これらの写真は平成2年3月に撮影したものです。

■忠実屋



■平塚山役所

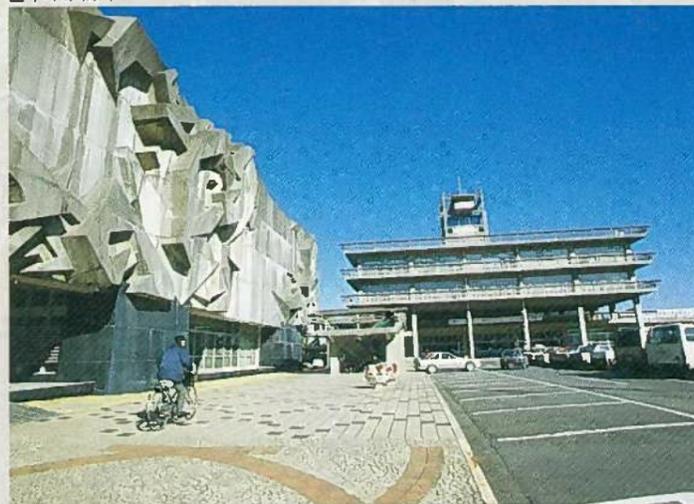

祭り、市など、四季折りに開催される行事も多く、風光明媚な“平塚八景”も有名です。

特に毎年7月7日の前後5日間にわたって行なわれる“平塚七夕まつり”は広く知られ、商店街の豪華な竹飾りにパレードなどもあり、多くの人出で賑わいます。また、相模湾の眺望が素晴らしい湘南平、霧降りの滝や国指定の重要文化財、不動明王立像のある松岩寺など、あわせて8ヶ所の景勝地は、“平塚八景”と呼ばれ、市民は是より観光地として親しまれています。



■平塚八幡宮

■現地案内図



【暮らしの便利メモ】

●教育施設	距離(約m)	徒歩時間(約分)
松原幼稚園	320	4
明石町保育園	740	10
熊倉小学校	830	11
江陽中学校	780	10
●官公署、公益サービス		
平塚市役所	320	4
平塚市警察署	1,340	17
平塚消防署	340	5
平塚郵便局	570	8
NTT平塚支店	690	9
●金融機関		
富士銀行	750	10
中部銀行	560	7
第一勧業銀行	850	11
三菱銀行	810	11
静岡銀行	840	11
横浜銀行	880	11
●スーパーなど		
忠実屋	130	2
十字屋	930	12
梅屋百貨店	940	12
●その他		
平塚市立図書館	740	10
平塚市立博物館	980	13
八幡山公園	330	5

※徒歩時間は80mを1分とした概算です。

..... 徒歩順路

# 敷地配地図 各階平面図


(縮尺1:400)

- 図面に記載されている寸法はmm単位で表示し、端数は切り捨ててあります。(施工上若干異なる場合がございます。)
- 建物全ての面積は、壁芯計算で表示し、小数点3ケタ以下は切り捨ててあります。
- GL+100……設計地盤をGL+0として表わした場合の高低差です。したがってGL+100とは、GL+0より100mm高いということです。
- 管理事務室は管理者が無償使用します。
- 方位は多少の誤差のある場合があります。
- 行政指導および施工上やむを得ず、設計・仕様が多岐にわたる場合があります。
- 縮尺は印刷の都合により、多少の差異が生じることがあります。
- 和室以外の各室の畳表示は壁芯計算による面積を1.62㎡(約1畳分)の面積で表わしています。
- 和室の畳数換算は畳の枚数で表示してあります。
- 各タイプの専有面積は壁芯にて算出しておりますので、内法計算による登記面積は減少します。
- 各タイプの専有面積には、共用のPS、MBを含み、バルコニー面積は含みません。


## 凡例

- 格子樹
- 汚水樹
- 雨水樹
- 給水栓
- 散水栓
- 外灯
- 外灯ブラケット
- 端子盤
- 電柱
- 点検口
- 隣地境界線
- 道路境界線

● 敷地配置図・1階平面図

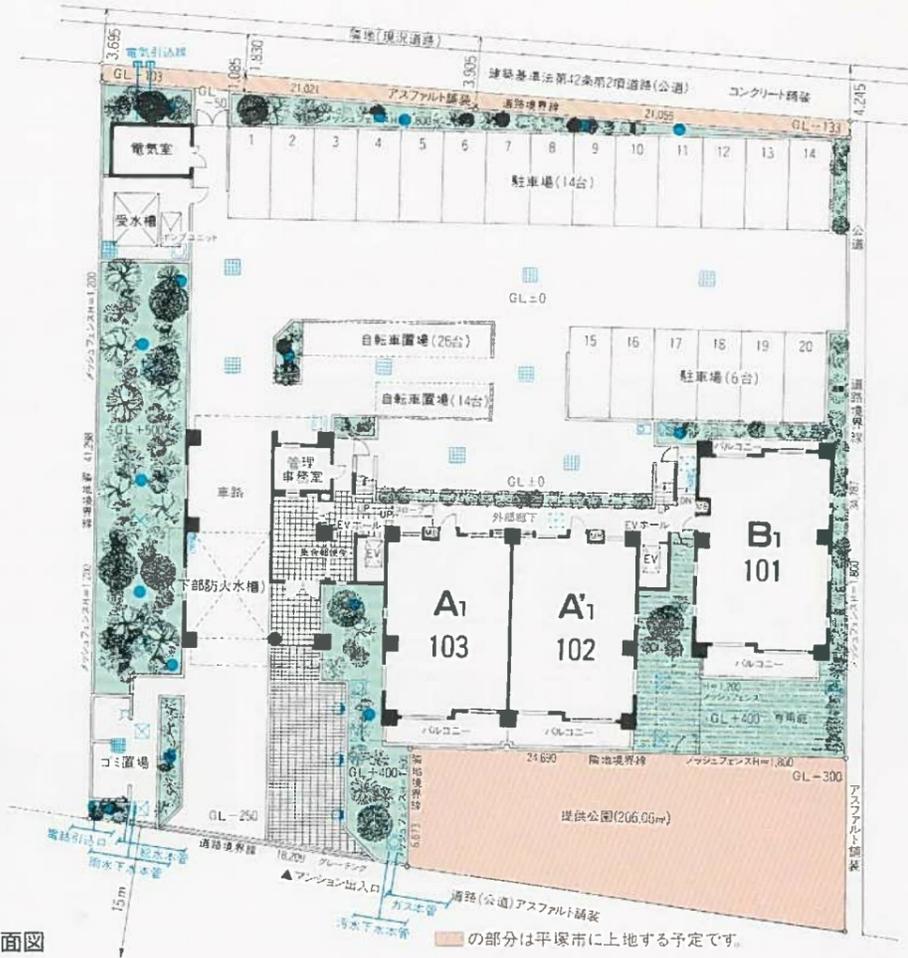


● 2階～10階平面図

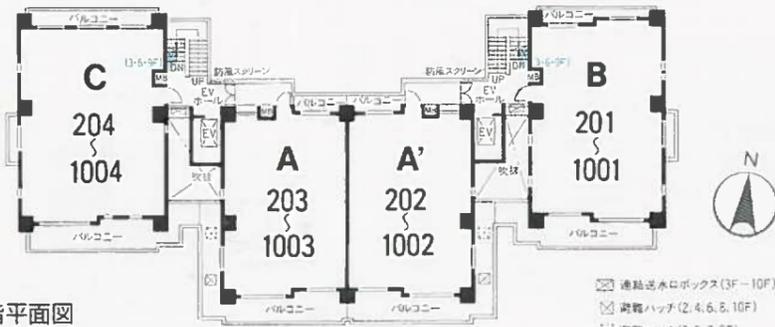

- 連絡送水口ボックス(3F-10F)
- 遊歩ハッチ(2, 4, 6, 8, 10F)
- 遊歩ハッチ(3, 5, 7, 9F)
- MB モーターボックス

● 塔屋平面図・屋根伏図

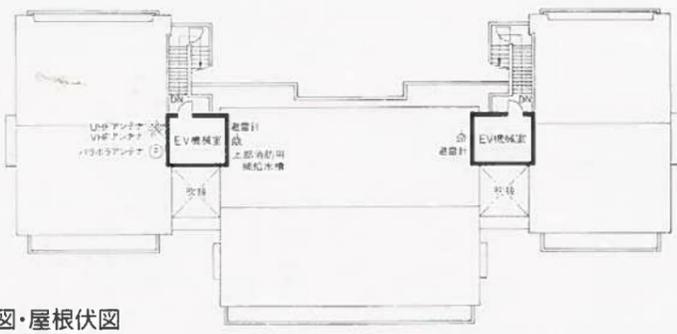


# 立面図

(縮尺1:400)



● 東側立面図

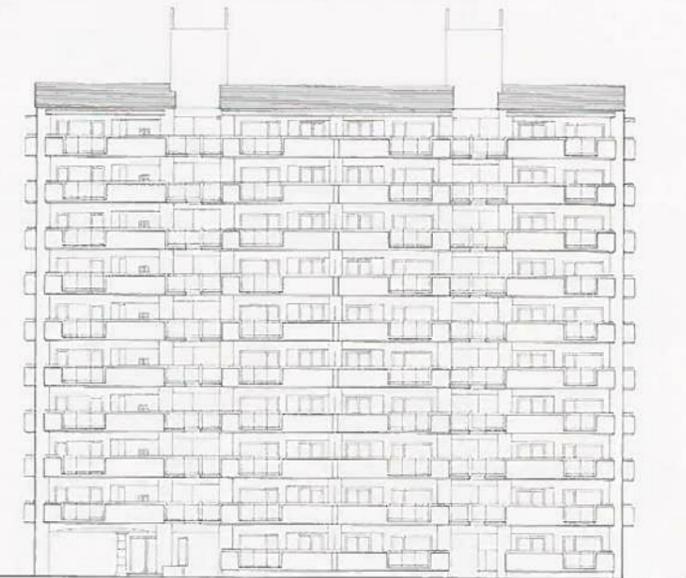

● 南側立面図



● 西側立面図



● 北側立面図

# A・A1・A'・A1' TYPE

## 3LDK

- 住居専有面積/72.01㎡(21.78坪)
- バルコニー面積(A・A'タイプ)/22.58㎡(6.83坪)  
(A・A'タイプ)/11.56㎡(3.49坪)
- ポーチ面積(A・A'タイプ)/5.25㎡(1.58坪)
- 戸数/20戸(Aタイプ9戸、A1タイプ1戸、A'タイプ9戸、A1'タイプ1戸)
- ※A'タイプはAタイプの反転タイプで、  
A・A'タイプはA・A'タイプの1階住戸です。


10F	C1004	A 1003	A' 1002	B1001
9F	C 904	A 903	A' 902	B 901
8F	C 804	A 803	A' 802	B 801
7F	C 704	A 703	A' 702	B 701
6F	C 604	A 603	A' 602	B 601
5F	C 504	A 503	A' 502	B 501
4F	C 404	A 403	A' 402	B 401
3F	C 304	A 303	A' 302	B 301
2F	C 204	A 203	A' 202	B 201
1F	エントランス	A 103	A' 102	B 101

# B・B1 TYPE

## 3LDK

- 住居専有面積/82.98㎡(25.10坪)
- バルコニー面積(Bタイプ)/20.59㎡(6.22坪)  
(B1タイプ)/16.36㎡(4.94坪)
- 設備バルコニー面積(Bタイプ)/1.96㎡(0.59坪)
- 専用庭面積(B1タイプ)/38.13㎡(11.53坪)
- 戸数/10戸(Bタイプ9戸、B1タイプ1戸)
- ※B1タイプはBタイプの1階住戸です。

10F	C1004	A 1003	A' 1002	B1001
9F	C 904	A 903	A' 902	B 901
8F	C 804	A 803	A' 802	B 801
7F	C 704	A 703	A' 702	B 701
6F	C 604	A 603	A' 602	B 601
5F	C 504	A 503	A' 502	B 501
4F	C 404	A 403	A' 402	B 401
3F	C 304	A 303	A' 302	B 301
2F	C 204	A 203	A' 202	B 201
1F	エントランス	A 103	A' 102	B 101

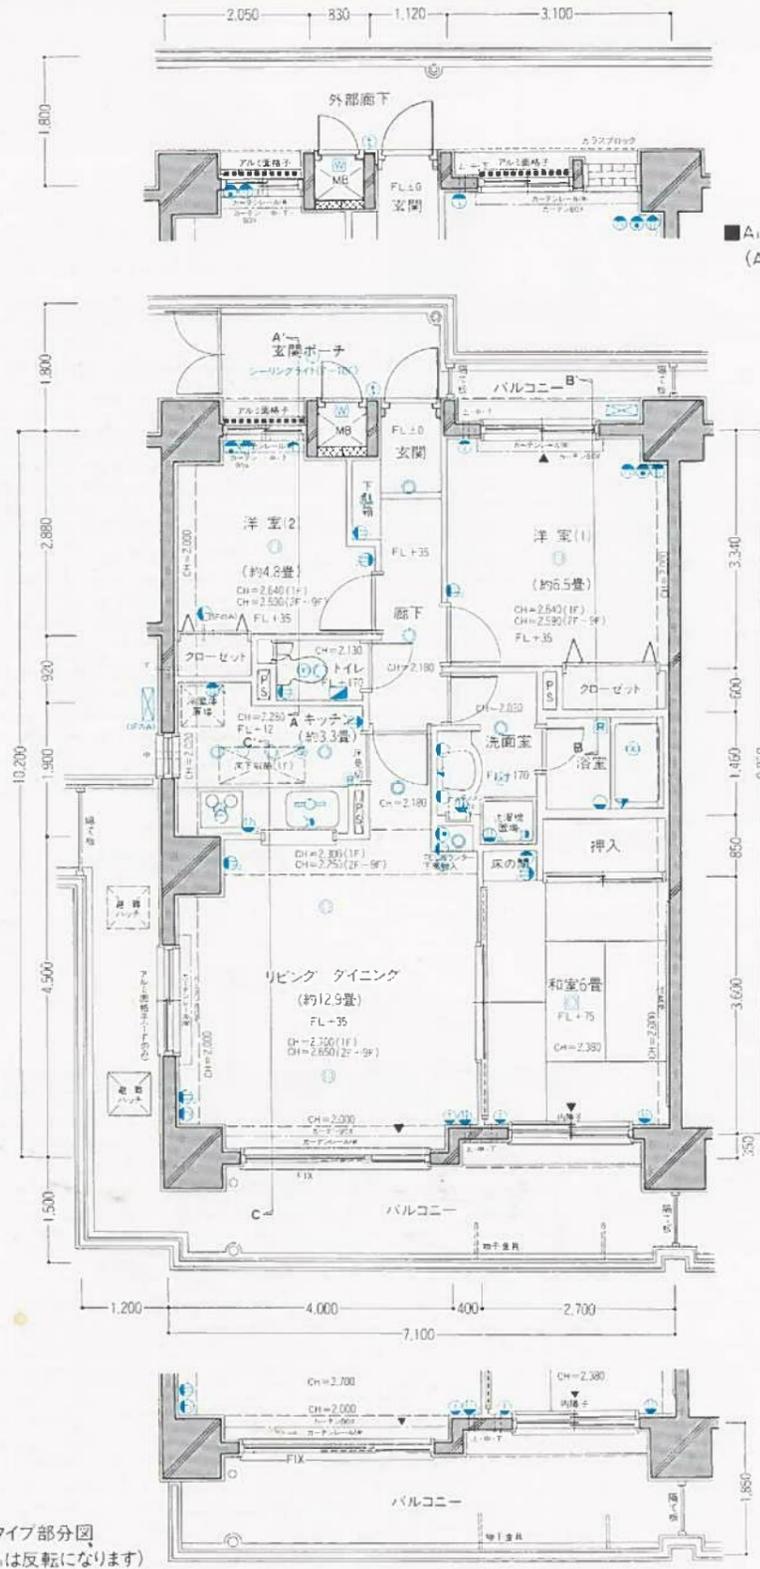


■Aタイプ部分図  
(A'は反転になります)


(縮尺約1:100)

■A'タイプ部分図  
(A'は反転になります)


※最上階は斜め天井となります。

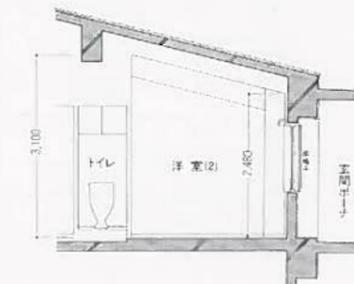

■A-A'断面図

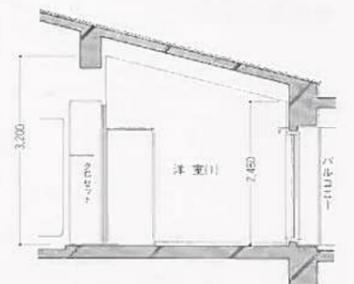


■B-B'断面図

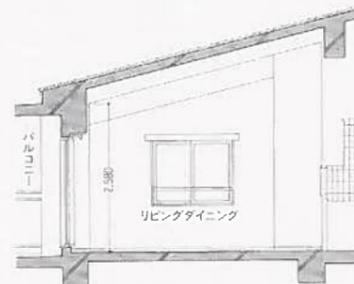


■C-C'断面図

(縮尺約1:100)

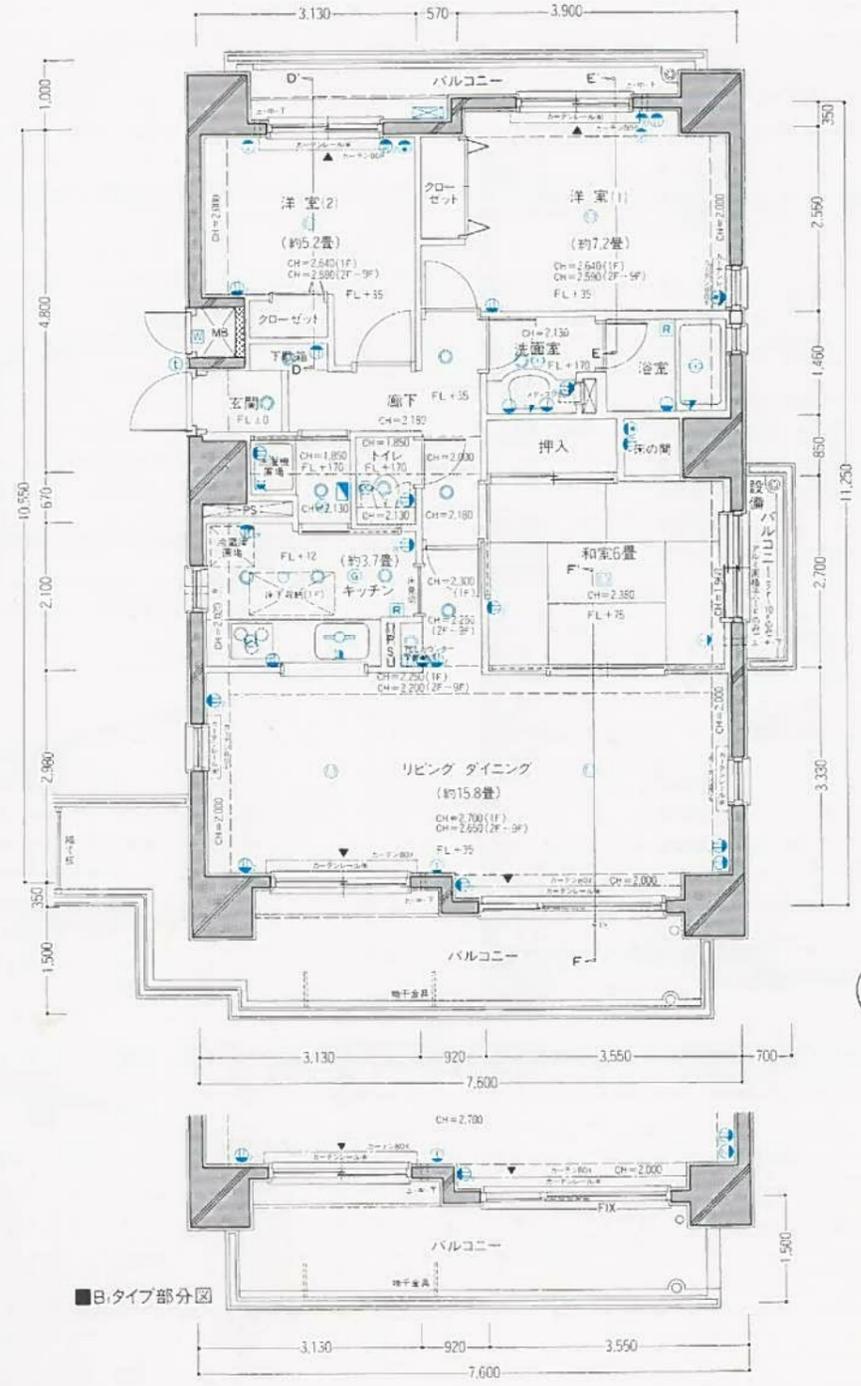


■Bタイプ部分図


※最上階は斜め天井となります。

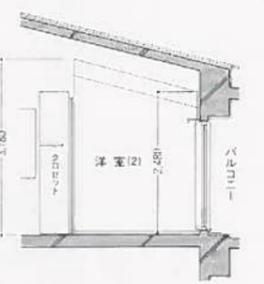

■D-D'断面図

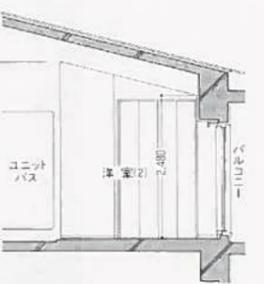

■E-E'断面図

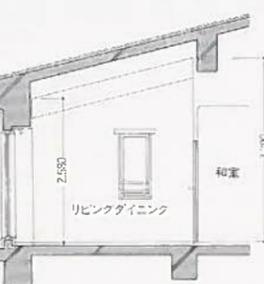

■F-F'断面図

### 凡例

- |               |                |            |             |                |             |             |
|---------------|----------------|------------|-------------|----------------|-------------|-------------|
| ① 2口コンセント     | ☎ 電話アウトレット     | ☼ シーリングライト | 🌀 換気扇       | 🔥 熱感知器         | 📠 給湯器       | 🌀 クーラー用スリーブ |
| ② アース付1口コンセント | 📞 インターホン(子機)   | 💡 タウンライト   | 🍷 レンシフード    | 🔥 ガス感知器        | MB メーターボックス | ▼ 出入り可能     |
| ③ アース付2口コンセント | 📞 インターホン(親機)   | 💡 プラケット    | 🚰 給水性       | 📦 給湯コントロールボックス | PS パイプスペース  |             |
| 📺 テレビアウトレット   | 🔌 引掛シーリング      | 💡 手元灯      | 🚰 混合水性      | 📊 積算電力計        | FL フロアーレベル  |             |
| 🌀 クーラー用コンセント  | 🔌 引掛シーリング(和室用) | 🔌 分電盤      | 🚰 シャワー付混合水性 | 📊 換気口          | CH 天井高      |             |

### 凡例

- |               |                |            |             |                |             |             |
|---------------|----------------|------------|-------------|----------------|-------------|-------------|
| ① 2口コンセント     | ☎ 電話アウトレット     | ☼ シーリングライト | 🌀 換気扇       | 🔥 熱感知器         | 📠 給湯器       | 🌀 クーラー用スリーブ |
| ② アース付1口コンセント | 📞 インターホン(子機)   | 💡 タウンライト   | 🍷 レンシフード    | 🔥 ガス感知器        | MB メーターボックス | ▼ 出入り可能     |
| ③ アース付2口コンセント | 📞 インターホン(親機)   | 💡 プラケット    | 🚰 給水性       | 📦 給湯コントロールボックス | PS パイプスペース  |             |
| 📺 テレビアウトレット   | 🔌 引掛シーリング      | 💡 手元灯      | 🚰 混合水性      | 📊 積算電力計        | FL フロアーレベル  |             |
| 🌀 クーラー用コンセント  | 🔌 引掛シーリング(和室用) | 🔌 分電盤      | 🚰 シャワー付混合水性 | 📊 換気口          | CH 天井高      |             |


# C TYPE

## 4LDK


- 住居専有面積 / 89.14㎡ (26.96坪)
- バルコニー面積 / 23.64㎡ (7.15坪)
- 設備バルコニー面積 / 1.96㎡ (0.59坪)
- 戸数 / 9戸

10F	C1004	A 1003	A' 1002	B1001
9F	C 904	A 903	A' 902	B 901
8F	C 804	A 803	A' 802	B 801
7F	C 704	A 703	A' 702	B 701
6F	C 604	A 603	A' 602	B 601
5F	C 504	A 503	A' 502	B 501
4F	C 404	A 403	A' 402	B 401
3F	C 304	A 303	A' 302	B 301
2F	C 204	A 203	A' 202	B 201
1F	エントランス	A: 103	A': 102	B: 101


(縮尺約1:100)

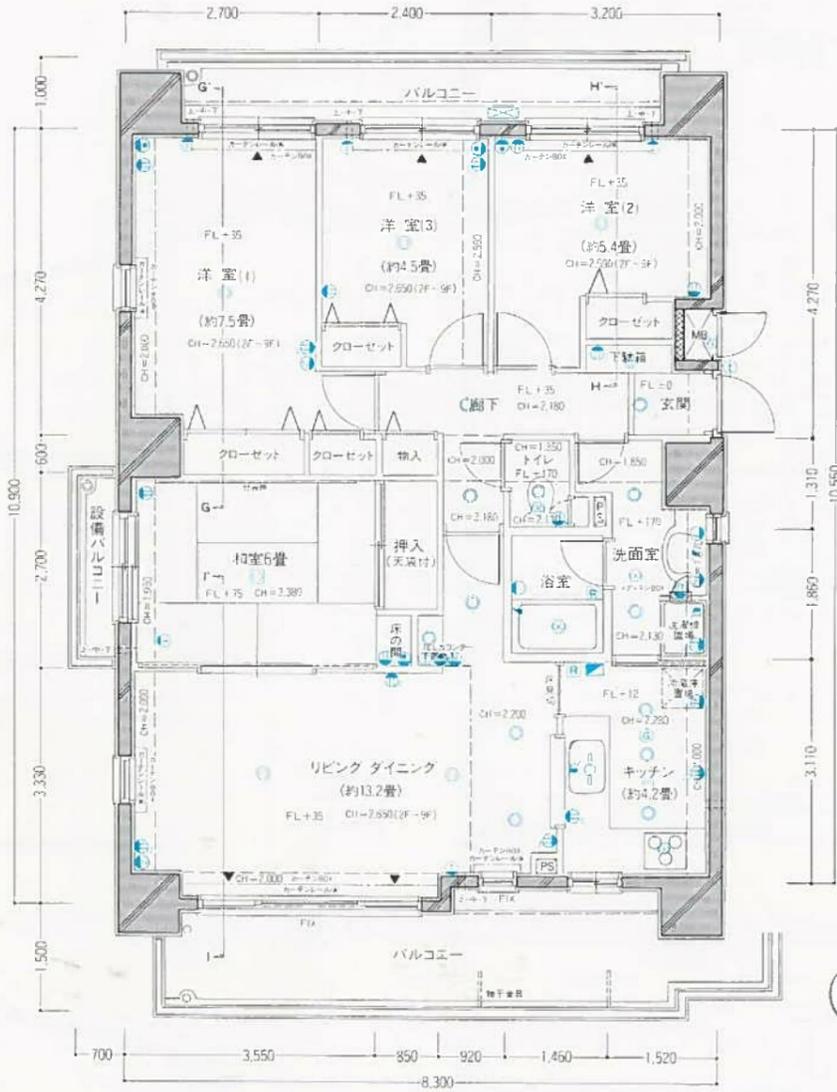


※最上階は斜め天井となります。

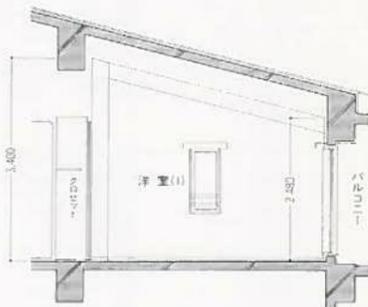

■ G-G断面図

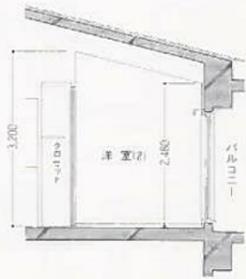

■ H-H断面図

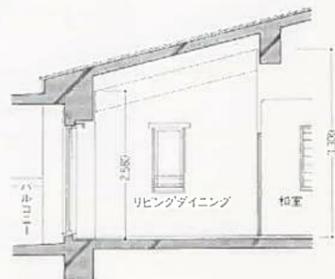

■ I-I断面図

### 凡例

- |               |                |            |             |                |               |             |
|---------------|----------------|------------|-------------|----------------|---------------|-------------|
| ● 2口コンセント     | ● 電話アクトレット     | ○ シーリングライト | ● 換気扇       | ● 熱感知器         | ● 給湯器         | ● クーラー用スリーブ |
| ● アース付1口コンセント | ● インターホン(子機)   | ● タウンライト   | ● レンジフード    | ● ガス感知器        | ● MB メーターボックス | ● 出入口可能     |
| ● アース付2口コンセント | ● インターホン(親機)   | ● プラケット    | ● 給水栓       | ● 防漏コントロールボックス | ● PS バイパススペース |             |
| ● テレビアクトレット   | ● 引掛シーリング      | ● 手元灯      | ● 混合水栓      | ● 換気電力計        | ● FL プロアーレベル  |             |
| ● クーラー用コンセント  | ● 引掛シーリング(和室用) | ● 分電盤      | ● シャワー付混合水栓 | ● 換気口          | ● CH 天井高      |             |

### ■ 建築概要

- 所在地 / 神奈川県平塚市宮松町189番1(地番)神奈川県平塚市宮松町11番26-000号
- 交通 / JR東海道線「平塚」駅徒歩11分
- 地域・地区 / 工業地域
- 地目 / 宅地
- 建ぺい率 / 60%
- 容積率 / 200%
- 敷地面積 / 1,619.64㎡ (建築確認対象面積)
- 建築面積 / 440.61㎡
- 建築延面積 / 3,326.78㎡ (容積率対象外車庫および自転車置場面積87.95㎡を含む)
- 構造・規模 / 鉄骨鉄筋コンクリート造、切妻屋根、地上10階塔屋1階建・共同住宅1棟
- 総戸数 / 39戸 (他に管理事務室1戸)
- 販売戸数 / 30戸
- 住居専有面積 / 72.01㎡～89.14㎡
- バルコニー面積 / 11.56㎡～23.64㎡
- 専用庭面積 / 38.13㎡
- 分譲後の権利形態 / 敷地: 専有面積割合による敷地利用権 (所有権) の共有、建物: 区分所有権
- 間取り / 3LDK・4LDK
- 竣工予定 / 平成2年7月下旬
- 入居予定 / 平成2年8月下旬以降
- 建築確認番号 / 第3-1903号 (平成元年2月10日付)
- 敷地所有者 / ㈱リクルートコスモス
- 設計 / ㈱建築設計事務所アトリエ・コア
- 施工 / 木内建設㈱
- 設計図書閲覧場所 / ㈱リクルートコスモス新宿支社・コスモ平塚販売事務所
- 管理会社 / ㈱コスモライフ横浜支店
- 管理形態 / 入居後、管理組合を設立していただき、管理会社との間で管理委託契約を締結していただきます。(通称管理)
- 手付金等保証機関 / 全国不動産信用保証㈱
- 売主 / ㈱リクルートコスモス

### ■ 仕上概要

- 主要構造部材質
- 床 / 鉄筋コンクリート造 (コンクリート厚約150mm)
- 壁 / 鉄筋コンクリート造 (コンクリート厚約150mm)
- 柱梁 / 鉄骨鉄筋コンクリート造・鉄筋コンクリート造
- 屋根 / 鉄筋コンクリート造
- 外部階段 / 鉄筋コンクリート造
- バルコニー / 鉄筋コンクリート造

### ■ 内部仕上

	室名	床	壁	天井	付属設備
住居専有部分	玄関	塩ビタイル	ビニールクロス	ビニールクロス	表札、ドアガード、インターホン、ドアスコップ、下駄箱設置
	廊下	カーペット	ビニールクロス	ビニールクロス	
	和室	スタイロタタミ	ビニールクロス	化粧合板	
	洋室	カーペット	ビニールクロス	ビニールクロス	
	キッチン	長尺塩ビシート	ビニールクロス(キッチンセット回りタイル貼)	ビニールクロス	システムキッチン
	リビングダイニング	カーペット	ビニールクロス	ビニールクロス	
	トイレ	長尺塩ビシート	ビニールクロス	ビニールクロス	洋式便器、タオル掛け、ペーパーホルダー収納棚
	洗面室	長尺塩ビシート	ビニールクロス	ビニールクロス	シャンプードレッサー、タオル掛け、小物棚、防水パン
	浴室		オールユニットバス		追焚き機能付・大型収納棚
	押入・物入	幅ベニヤ合板	幅ベニヤ合板	幅ベニヤ合板	
共用部分	クロゼット	カーペット	ビニールクロス	ビニールクロス	
	エントランスホール	磁器質タイル貼	人工大理石、リシン	リシン	集合郵便受
	管理事務室	長尺塩ビシート	ビニールクロス	ビニールクロス	トイレ、ミニキッチン

※設備仕上等は、施工の都合上若干変更になる場合もあります。予めご了承ください。

### ■ 設備概要

- 専用部分
- 電気 / 照明器具 (玄関・廊下・トイレ・洗面室・キッチン・TELカウンター)、コンセント各室2個
- 給水 / キッチン・浴室・洗面室・トイレ・洗濯機に給水
- 給湯 / キッチン・浴室・洗面室・洗濯機に給湯
- 電話 / 各戸リビングダイニング、洋室、和室に局線用配管済
- TVアクトレット / LD・洋室(1)に設置済
- 換気 / キッチン・浴室はブレード型ファンによる機械式換気、浴室・トイレ・洗面室・洗濯機置場(Bタイプ)は天井扇による機械式換気
- ガス設備 / マイセーフ設置済
- 冷暖房 / セパレート型エアコン設置可能(A、Aタイプ洋室(2)・A1、A1タイプ洋室(1)を除く)、ウインドウ型エアコン設置可能(A、Aタイプ洋室(2)・A1、A1タイプ洋室(1)のみ)
- スリーブ / 上(クーラー)、中(換気)、下(多目的)
- 窓ガラス / 透明ガラス、型ガラス、網入透明ガラス、網入型ガラス
- ※各住戸内の設備等詳細については、各タイプ間取図をご参照ください。

### ■ 共用部分

- エレベーター / 9人乗り2基(60m/min)
- TVアンテナ / 共同視聴アンテナ(UHF・VHF)、パラボランテナ(衛星放送用)設置済 (チューナーは除く)
- 集合郵便受 / 1階エントランスホールに41戸分
- ゴミ置場 / 敷地内に設置
- 防災・防火・防犯設備 / 消火器、連絡送水設備、消火用補助高置水槽・避難ハッチ・オートロック
- 水道 / 神奈川県企業庁水道局
- 電気 / 東京電力・電気容量: 契約容量30A(Cタイプのみ10A)、50Aまで増量可
- ガス / 都市ガス (11,000Kcal・13A)
- 排水 / 公共下水道へ直接放流
- 駐車場 / 20台
- 自転車置場 / 10台収容 (屋根有、管理人用1台含む)

※この地区は既成市街地外となります。

### ■ 外部仕上

- 外壁 / 45mmタイル貼り
- 屋根 / シングル葺き
- バルコニー / コンクリート金ゴテ仕上
- 外部階段 / 防水モルタル金ゴテ仕上
- 外部廊下 / コンクリート金ゴテ押の上ノンスリップシート貼

WITH LOWE

リクルートコスモスの

マンション

〈売主〉  
宅建業免許/建設大臣(5)第2361号 ㈱日本高層住宅協会会員



**リクルートコスモス**

株式会社リクルートコスモス 新宿支社  
〒163 東京都新宿区西新宿2-4-1 新宿HSビル10F ☎03(340)7031

お問い合わせは 現地販売センター

☎ **0463(23)9201**